

Feldforum August 2020

Teilbereich Tempelhofer Damm, Maßnahmen der Vor-Ort-Begehung am 3. Juni 2020 (Stand: 11.08.2020)

Kurzfristige Maßnahmen (2020)


- 1 Potentialfläche Projekte:** Urban Gardening, Standort Feuerlöschteich
- 2 Potentialfläche Projekte:** Urban Gardening
- 3 Sandfläche:** multifunktional, Ausgestaltung Randbegrenzung zu klären, Anforderung an Untergrund zu klären, Bodenschutz zu klären, Prüfen ob Wurzelschutz notwendig, Bodenhülsen oder Segel für temporäre Schattenorte, Informationsschilder zu Ort und Nutzungsschwerpunkt
- 4 Hundeauslauf:** Ausbau durch geeignetes „Möbiliar“ (Ausstattung) evtl. „Schattenspender“, unter Einbezug von Nutzenden/ Verein, die die temp. Möbiliare gebaut haben
- 5 Blühstreifen**
- 6 Pflanzung eines Baumes:** Stadtbaumkampagne, Standort im Bereich Potentialfläche Baumpflanzung: Eine Ersatzpflanzung (Qualität/ Sorte/ Art) in Abstimmung mit SenUVK/GB. Genaue Verortung noch zu klären.
- 7 Sport und Spiel**
 - 1 × Bodenmarkierungen für Streetballfelder und Körbe
 - 1 × Bodenmarkierungen für Cricket (Pitchfeld)
 - 2 × Boulefelder
- 8 Informationen:** Standort Infotafel 1 × an Tor 10
- 9 Infrastruktur, Standort WC:** Zusätzlicher Toilettencontainer im Sommer 2020 mit Bezug zu vorhandenen Infrastrukturen Wasser/Abwasser

Mittelfristige Maßnahmen (2–3 Jahre)

- 10 Nebeldusche:** Bei Etablierung als Spielort für Kinder Machbarkeit von Nebeldusche prüfen
- 11 Potentialfläche für Baumpflanzungen:** In Anlehnung an die Stadtbaumkampagne wird für das THF eine Feldbaumkampagne konzipiert. Die Baumpflanz-Potentialfläche wird im Rahmen eines „Gesamt-Baumpflanzkonzeptes“ geprüft und geplant.
- 12 Serviceprojekte:** Neuordnung Standorte Verleihangebote
- 13 Sport und Spiel:** Bei Etablierung des Cricketstandortes qualifizieren z.B. durch Ballfangnetze etc.

Langfristige Maßnahmen (bis 5 Jahre)

- 14 Dienstleister:** Gastronomiestandort, Qualifizierung bzw. Weiterentwicklung
- 15 Sport und Spiel:** Vorhaltefläche für Planung als Sport + Spielfläche mit Bezug zu Grillwiese und Hundeauslauf andeuten
- 16 Infrastruktur:** Wasser- und Abwasseranschlüsse für dauerhaften WC-Standort
- 17 Infrastruktur:** Eingang 9 ordnen

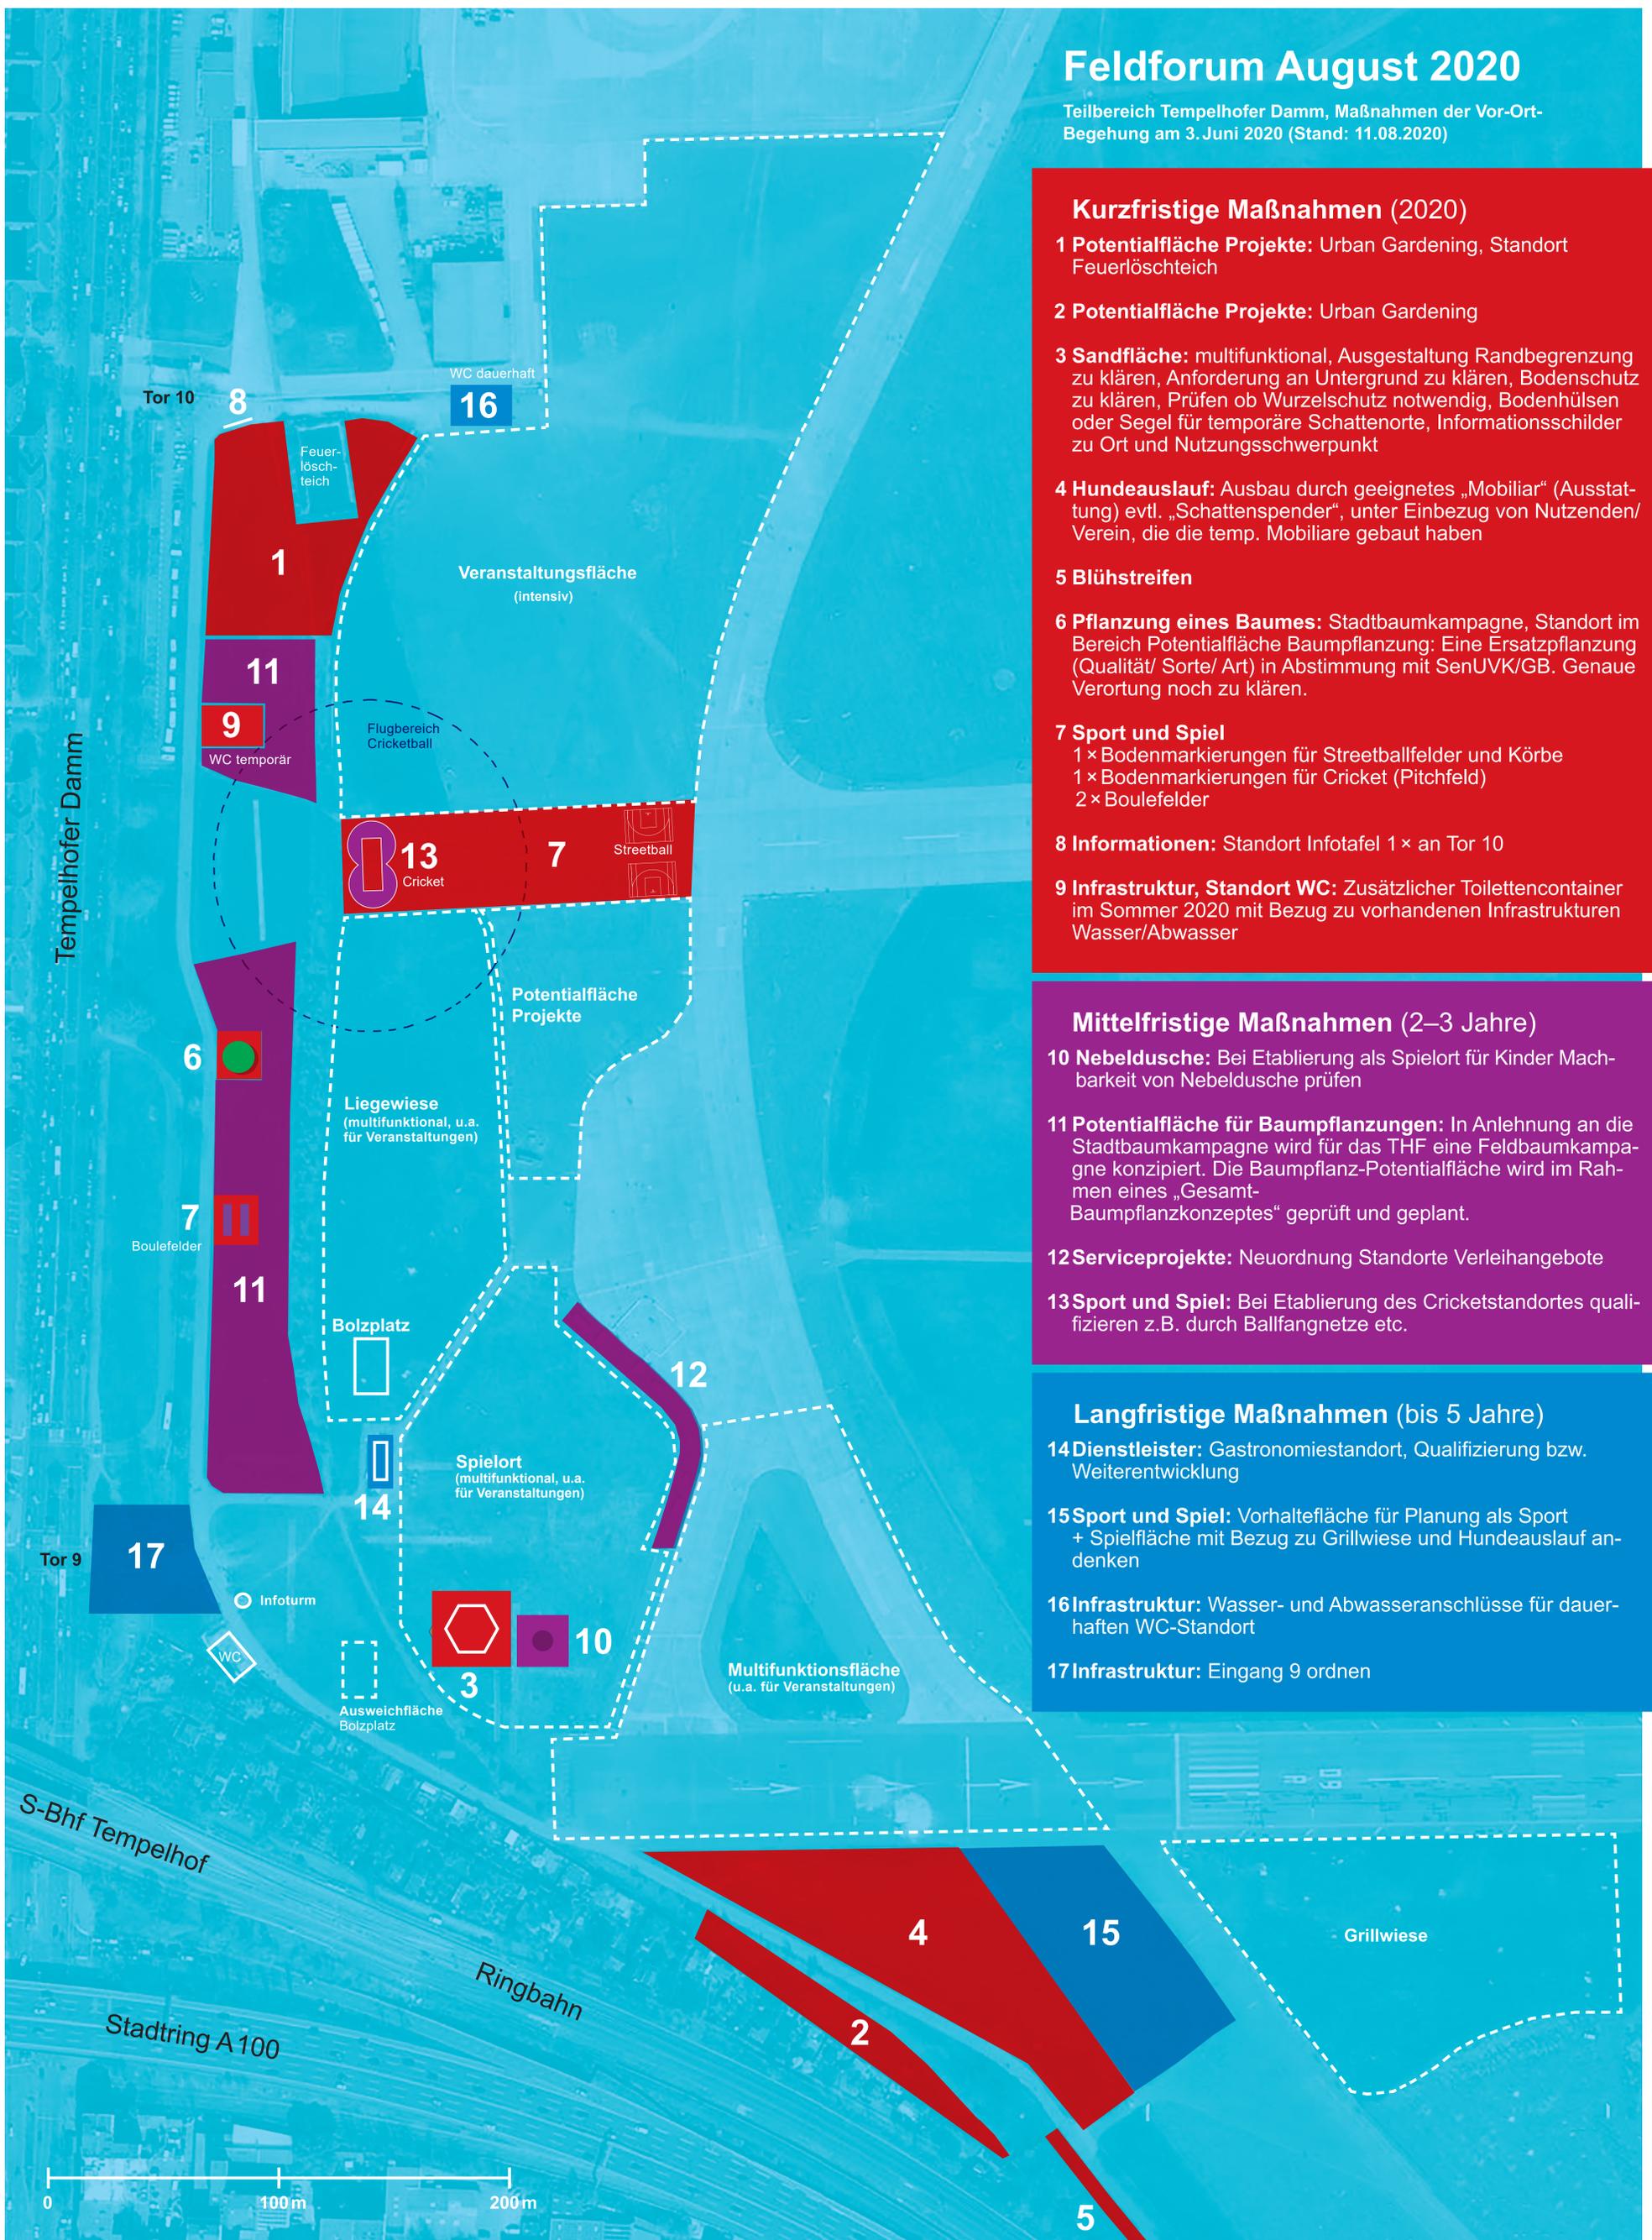

THF – Teilbereich Tempelhofer Damm gemäß EPP

Diese Plangrafik erläutert ausgewählte Maßnahmen aus dem EPP, die kurz-, mittel- und langfristig prioritär umgesetzt werden. Sie ergänzt und konkretisiert den EPP, welcher mit allen seinen Inhalten die Grundlage für die weiteren Planungen ist.