
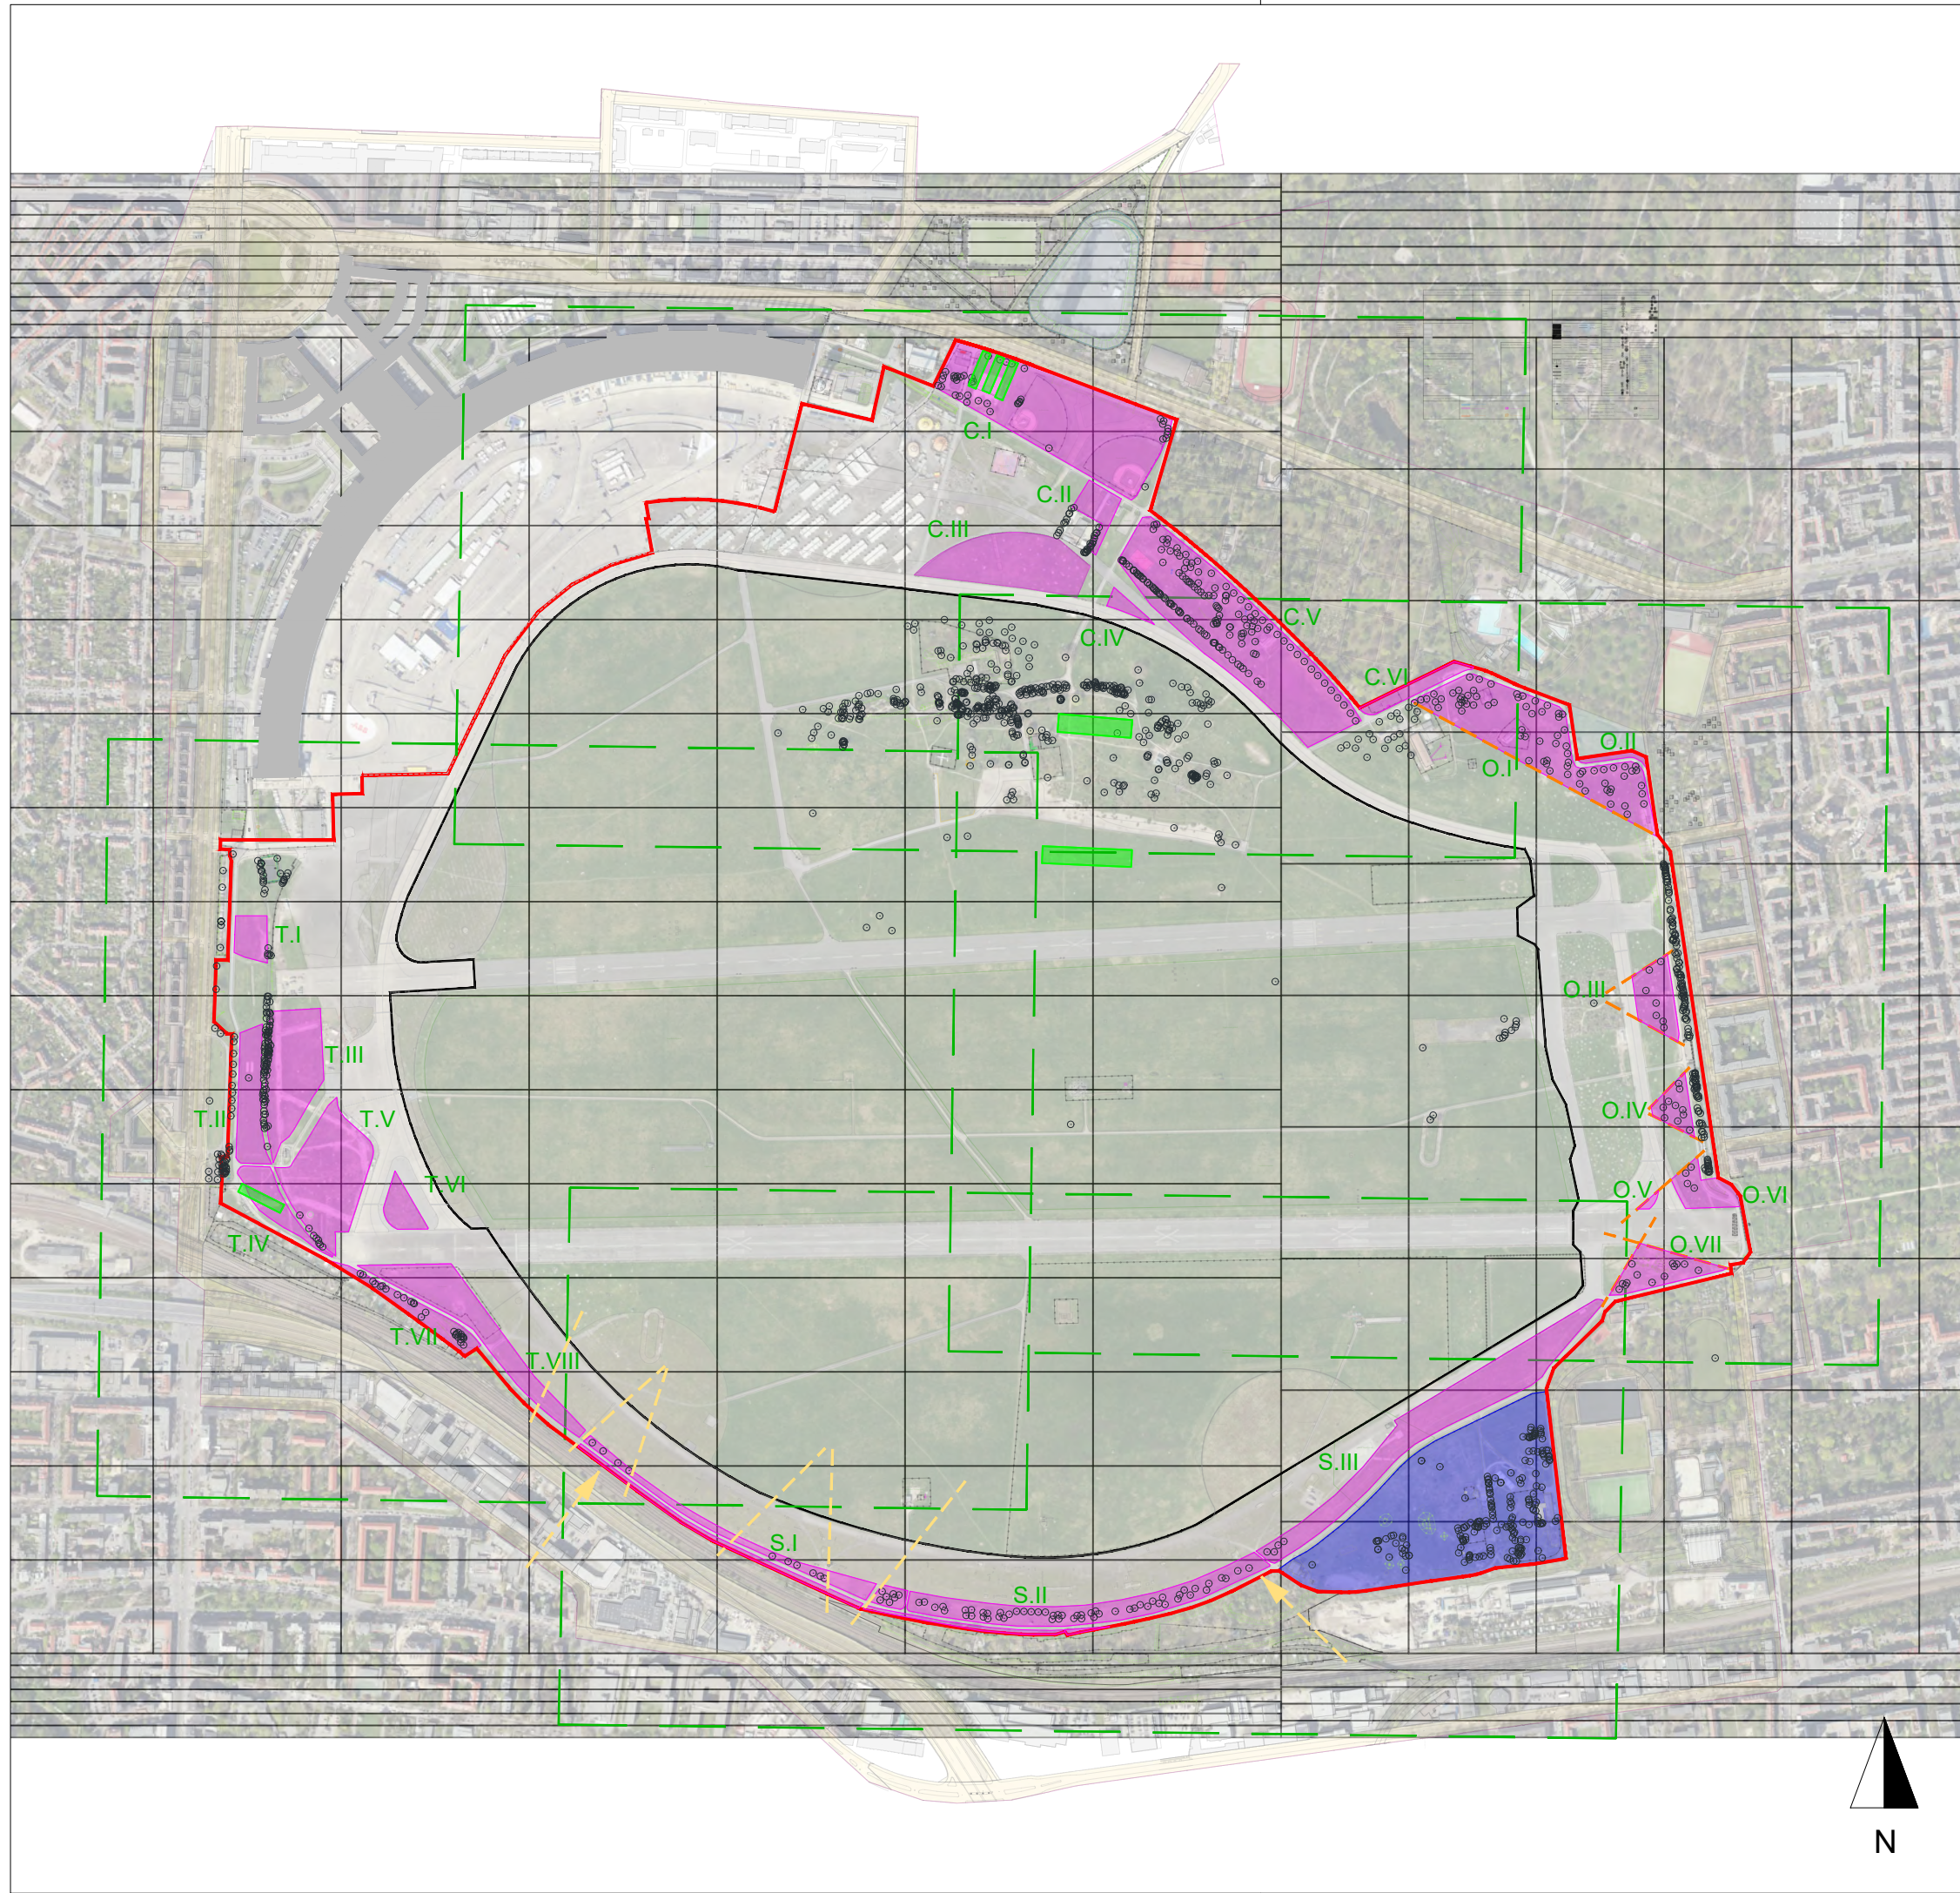
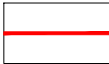
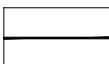
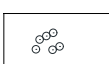
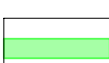
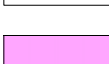


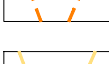

Legende

-  THF-G: Grenze des THF
-  THF-G: Innerer Wiesenring
-  Bäume, Bestand
-  Bodendenkmäler
-  EPP: Teilbereiche des THF
-  Bezeichnung des Potenzialraumes
-  Potenzialräume für Baumpflanzungen
-  alte Gärtnerei, eigene Flächenentwicklung, in Vorbereitung
-  Sichtachsen, freizuhalten, mit LDA abgestimmt
-  Sichtachsen, auf Basis des EPP's, Empfehlung, jedoch nicht zwingend zu realisieren
-  Blickbeziehung, auf Basis des EPP's, Empfehlung, jedoch nicht zwingend zu realisieren

THF Strukturkonzept Baumpflanzungen

Übersichtsplan Potenzialräume für
Baumpflanzungen mit Luftbild
M 1:10.000

Entwurf, Stand 31.10.2023

Strukturkonzept Baumpflanzungen THF

Stand: 12.09.2023 / Entwurf

Teilbereich	Bezeichnung des Potenzialraumes	grobe Anzahl der Bäume	davon geeignet für Spenden	Anmerkungen
Columbiadamm	C.I	3		mit LDA aufgrund der Bodendenkmale Rücksprache halten
	C.II	11	11	
	C.III	11	aufgrund der Grill-nutzung nicht geeignet	Planung inkl. Rundbank um den Baumstamm um das Grillen direkt unter dem Baum zu verhindern
	C.IV	5	5	
	C.V	21	21	
	C.VI	8	8	
Oderstraße	O.I	11	11	
	O.II	8	8	
	O.III	10	10	
	O.IV	2	2	
	O.V	2	2	
	O.VI	8	8	
	O.VII	10	10	
Südflanke	S.I	40	40	empfohlene Sichtachsen einbeziehen
	S.II	46	46	empfohlene Sichtachsen einbeziehen
	S.III	40	40	
Tempelhofer Damm	T.I	6	Erst im Rahmen der Freiraum-planung werden Baum-spende-standorte benannt oder Baum-spenden durch-geführt.	
	T.II	8		Fluchtwege Veranstaltungen beachten
	T.III	9		Auf denkmalgeschütztem Bereich, im Besonderen mit LDA abzustimmen. Fluchtwege Veranstaltungen beachten
	T.IV	4		Auf denkmalgeschütztem Bereich, im Besonderen mit LDA abzustimmen
	T.V	10		Fluchtwege Veranstaltungen beachten
	T.VI	5		
	T.VII	4		empfohlene Sichtachsen einbeziehen
	T.VIII	20		
Gesamtsumme neuer potenzieller Baumpflanzungen		299	217	1418 Bestandsbäumen, also ca. 21 % Zuwachs durch potenzielle Baumpflanzungen bzw. ca. 15 % Zuwachs durch Baumspenden