

Naturerfahrungsraum (Qualifizierung Tempelschlucht) auf dem Tempelhofer Feld - (50. Sitzung der Feldkoordination am 07.06.2021)

Fortschreibung zum Sachstandsbericht im Rahmen der 47. Feldkoordination vom 09.03.2021

Planungs- und Umsetzungsschritte inkl. Kinderbeteiligung gemäß NER-Lageplänen Phase 1 („Sichtbarwerdung“) und Phase 2 („Maßnahmen“) – siehe Anlage 1 und 2

Die nachfolgend aufgeführten Schritte sind nicht zwingend chronologisch angeordnet und können sich zeitlich teilweise überschneiden:

1. Erste Maßnahmen zur Sichtbarwerdung der Fläche (gem. Plan Phase 1)

- Zunächst durch die Baufirma/-firmen Einbau der Module gemäß Plan Phase 1, für die eine Beteiligung nicht möglich ist (Holzpfosten, Schilder, Einstellung Wiesenmähd)

2. Vertiefende Planung der Module/Elemente

- Konkretisierung der mit SenUVK abgestimmten Module durch das Planungsbüro sinai (siehe Plan Phase 2)
- Abstimmung der Planung mit einem zertifizierten Spielplatzgutachter im Hinblick auf die berechtigten Sicherheitserwartungen

3a. Einrichtungen der Umgebung informieren

- Bekanntmachen des Projektes in den Einrichtungen der Umgebung bei Leitungen, Lehrer*innen, Erzieher*innen, generelles Interesse an Beteiligungsformaten erfragen
- Verabredungen mit Gruppen für Beteiligungsaktionen treffen

3b. Ausschreibung der baulichen Maßnahmen

- Dazu Entwicklung eines verbindlichen Zeitplans zur Abstimmung der Bau-Aktionen mit und ohne Kinderbeteiligung

4. Kinder informieren und Fläche kennenlernen, erste kleinere Beteiligungsaktionen (Beteiligungsphase 1, gem. Plan Phase 2)

- Mit Kindern in anregenden Spielaktionen die Fläche kennenlernen und erkunden
- Ggf. im Rahmen dieser Aktion erste kleine Maßnahmen gemeinsam mit den Kindern umsetzen (z.B. Bau von Insektenhotels/Nistkästen, Willkommensschilder malen)

5. Umsetzung der geplanten Module ohne Kinderbeteiligung (gem. Plan Phase 2)

- Zunächst durch die Baufirma/-firmen Einbau der Module, für die eine Beteiligung nicht möglich ist (z.B. Sanierung der Tempelschlucht, Einbau der liegenden Baumstämme, etc.), ggf. auch späterer Einbau einzelner Elemente

6. Umsetzung der geplanten Module mit Kinderbeteiligung (Beteiligungsphase 2, gem. Plan Phase 2)

- Gemeinsam mit den Galabauunternehmen und den Gruppen Einbau der Module, für die eine Kinderbeteiligung möglich ist (siehe Tabelle Beteiligungsmöglichkeiten)

7. Ggf. Fest/Aktion/Pressetermin zur Einweihung der Fläche

Beteiligungsmöglichkeiten zur Planung und zum Bau der Module

Modul	Mitbestimmung bei der Planung möglich	Beteiligung beim Bau möglich
Beschilderung	Nein (Ggf. können <u>zusätzlich</u> eigene Schilder durch die Kinder entwickelt werden)	Nein
Obstgehölze und andere lose Strauchpflanzungen (Einzelpflanzen) – frühestens im Herbst	Direkt bei der Bauaktion den Ort der Pflanzen mit Kindern bestimmen	Ja
Strauchpflanzungen, die eine gewisse Funktion erfüllen sollen (z.B. Sichtschutz, Herstellung von Versteckmöglichkeiten, zur Eingrenzung der Fläche) – frühestens im Herbst	Nein	Ja
Liegende Baumstämme	Nein	Nein (Ggf. Bemalung der Baumstämme)
Weidenstecklinge	Nein	Ja
Findlinge	Nein	Nein
Nisthilfen	Ja (Ggf. muss die Verortung vorab eingegrenzt werden)	Ja
Lose Materialien (Äste, Zweige, etc.)		Ja (mehr eine Spielaktion)
Materiallager	Nein	Nein (Ggf. befüllen mit Material, im Rahmen einer größeren Bauaktion)
Austausch von Substraten (ebenerdig, z.B. Sand, Lehm, etc.)	Nein (Ggf. bei der Bauaktion den Ort mit Kindern bestimmen, im Rahmen einer größeren Bauaktion)	Ja
Qualifizierung der Tempelschlucht	Nein	Nein (Ggf. hinterher weitere Lehmschicht auftragen, mehr eine Lehm-Wasser-Spielaktion)
Wasserpumpe	Nein	Nein

Voraussichtliche Zahl der beteiligten Einrichtungen

Phase	Beteiligte Einrichtungen Durchführung mit Koordinierungsstelle NER THF, Grün Berlin
Vorstellung in Einrichtungen (alle der näheren Umgebung informieren)	5-7 Schulen, 5-7 Kitas, 3 weitere Akteure Form der Vorstellung noch klären, ggf. nur über Infomaterialien
Kinder informieren, Fläche kennenlernen, ggf. kleinere Beteiligungsmaßnahmen (Beteiligungsphase 1)	3-5 Gruppen Ggf. Beteiligung THF-Projekte (z.B. Freilandlabor Britz, Stadtacker usw.)
Umsetzung der geplanten Maßnahmen (Beteiligungsphase 2)	Eine Gruppe je Aktion (max. 5 Aktionen) Bei Baubeteiligungsmaßnahmen sollte immer mindestens eine weitere Person zur Unterstützung dabei sein
Ggf. Fest/Aktion zur Einweihung	1-2 Gruppen

Zeitraumen

Sollten zum Zeitpunkt des Beteiligungsprozesses weitgehende Einschränkungen aufgrund der aktuellen Pandemie bestehen, müssen Schritte im Beteiligungsprozess ggf. angepasst oder verschoben werden.

Leistung	Zeitraum bis
Umsetzung Phase 1 durch GB (Pfofen / Mahd)	Mitte Juni – Ende Juni
Erarbeitung Entwurf / „Maßnahmeplan“	Juni
Prüfung SenUVK	Juli
Erarbeitung Maßnahmeplan inkl. Erstellung Ausschreibung	August
Veröffentlichung Ausschreibung	August
Prüfung und Beauftragung	Oktober
Beauftragung / Baubeginn	Oktober

ANLAGE 1: Lageplan NER - Phase 1



Hier wird im Rahmen der Freianlagenplanung Oderstraße BPU Paket III eine Parkour-Sportanlage geplant, daher ist von einer visuellen Flächenbegrenzung Richtung Weg (Westen) auszugehen

Lageplan Naturerfahrungsraum _Phase 1- Sichtbarwerdung

- Darstellung einer möglichen Initialphase ab Frühjahr 2021
- Umsetzung durch Grün Berlin, Parkmanagement

Maßnahmen:

- Einstellung der Wiesenmäh im inneren Bereich des NER
- Setzung Holzpfosten in verschiedenen Abständen
- Info-Schilder

LEGENDE (Symboldarstellungen)

Symboldarstellungen!

- Bearbeitungsgrenze NER
- hohe Wiese, verringerte Mäh (Mahdkonzept Innerer Wiesenring)
- Wiese, regelmäßige Mäh (Mahdkonzept Äußerer Wiesenring)
- Holzpfosten, Höhe ca. 1,00m (analog innerem Wiesenring)
- Schilder (THF Design)




Alle Angaben in Meter, Höhen in Meter üNN

Alle Höhen- und Maßangaben sind vom Auftragnehmer eigenverantwortlich vor Beginn der Ausführung zu prüfen. Unstimmigkeiten oder Abweichungen sowie Bedenken sind vor Beginn der Ausführung unverzüglich der Bauleitung mitzuteilen. Der Auftragnehmer hat sich über die genaue Lage aller Ver- und Entsorgungsleitungen zu informieren. Fluchten gehen vor Maßketten.

F			
E			
D			
C			
B			
A			
Index	Datum	Art der Änderung	gzt.

AUFTRAGGEBER GRÜNBERLIN STIFTUNG Grün Berlin Stiftung Mariendorfer Damm 1 12099 Berlin Tel.: 030 - 700 906 - 246		
PLANVERFASSTER SINAI SINAI GESELLSCHAFT VON ARCHITECTSARCHITEKTEN MBH Lehnitz Straße 57 10557 Berlin Telefon 030 66 77 67 440 Fax 030 66 77 67 450 www.sinai.de bln-thf@sinai.de		
BAUVORHABEN Tempelhofer Feld Teilbereich Oderstraße	LPH	FORMAT A0
PLANBEZEICHNUNG Lageplan NER_Phase 1	GEZ. FM	GEPRÜFT FM
PLANNUMMER 98-2_3_THF_L_BEREICH_NER_PHASE 1	MASSSTAB 1:200	
DATEINAME 98-2_L_THF_NER_Initial.dwg	DATUM 31.05.2021	

ANLAGE 2: Lageplan NER - Phase 2

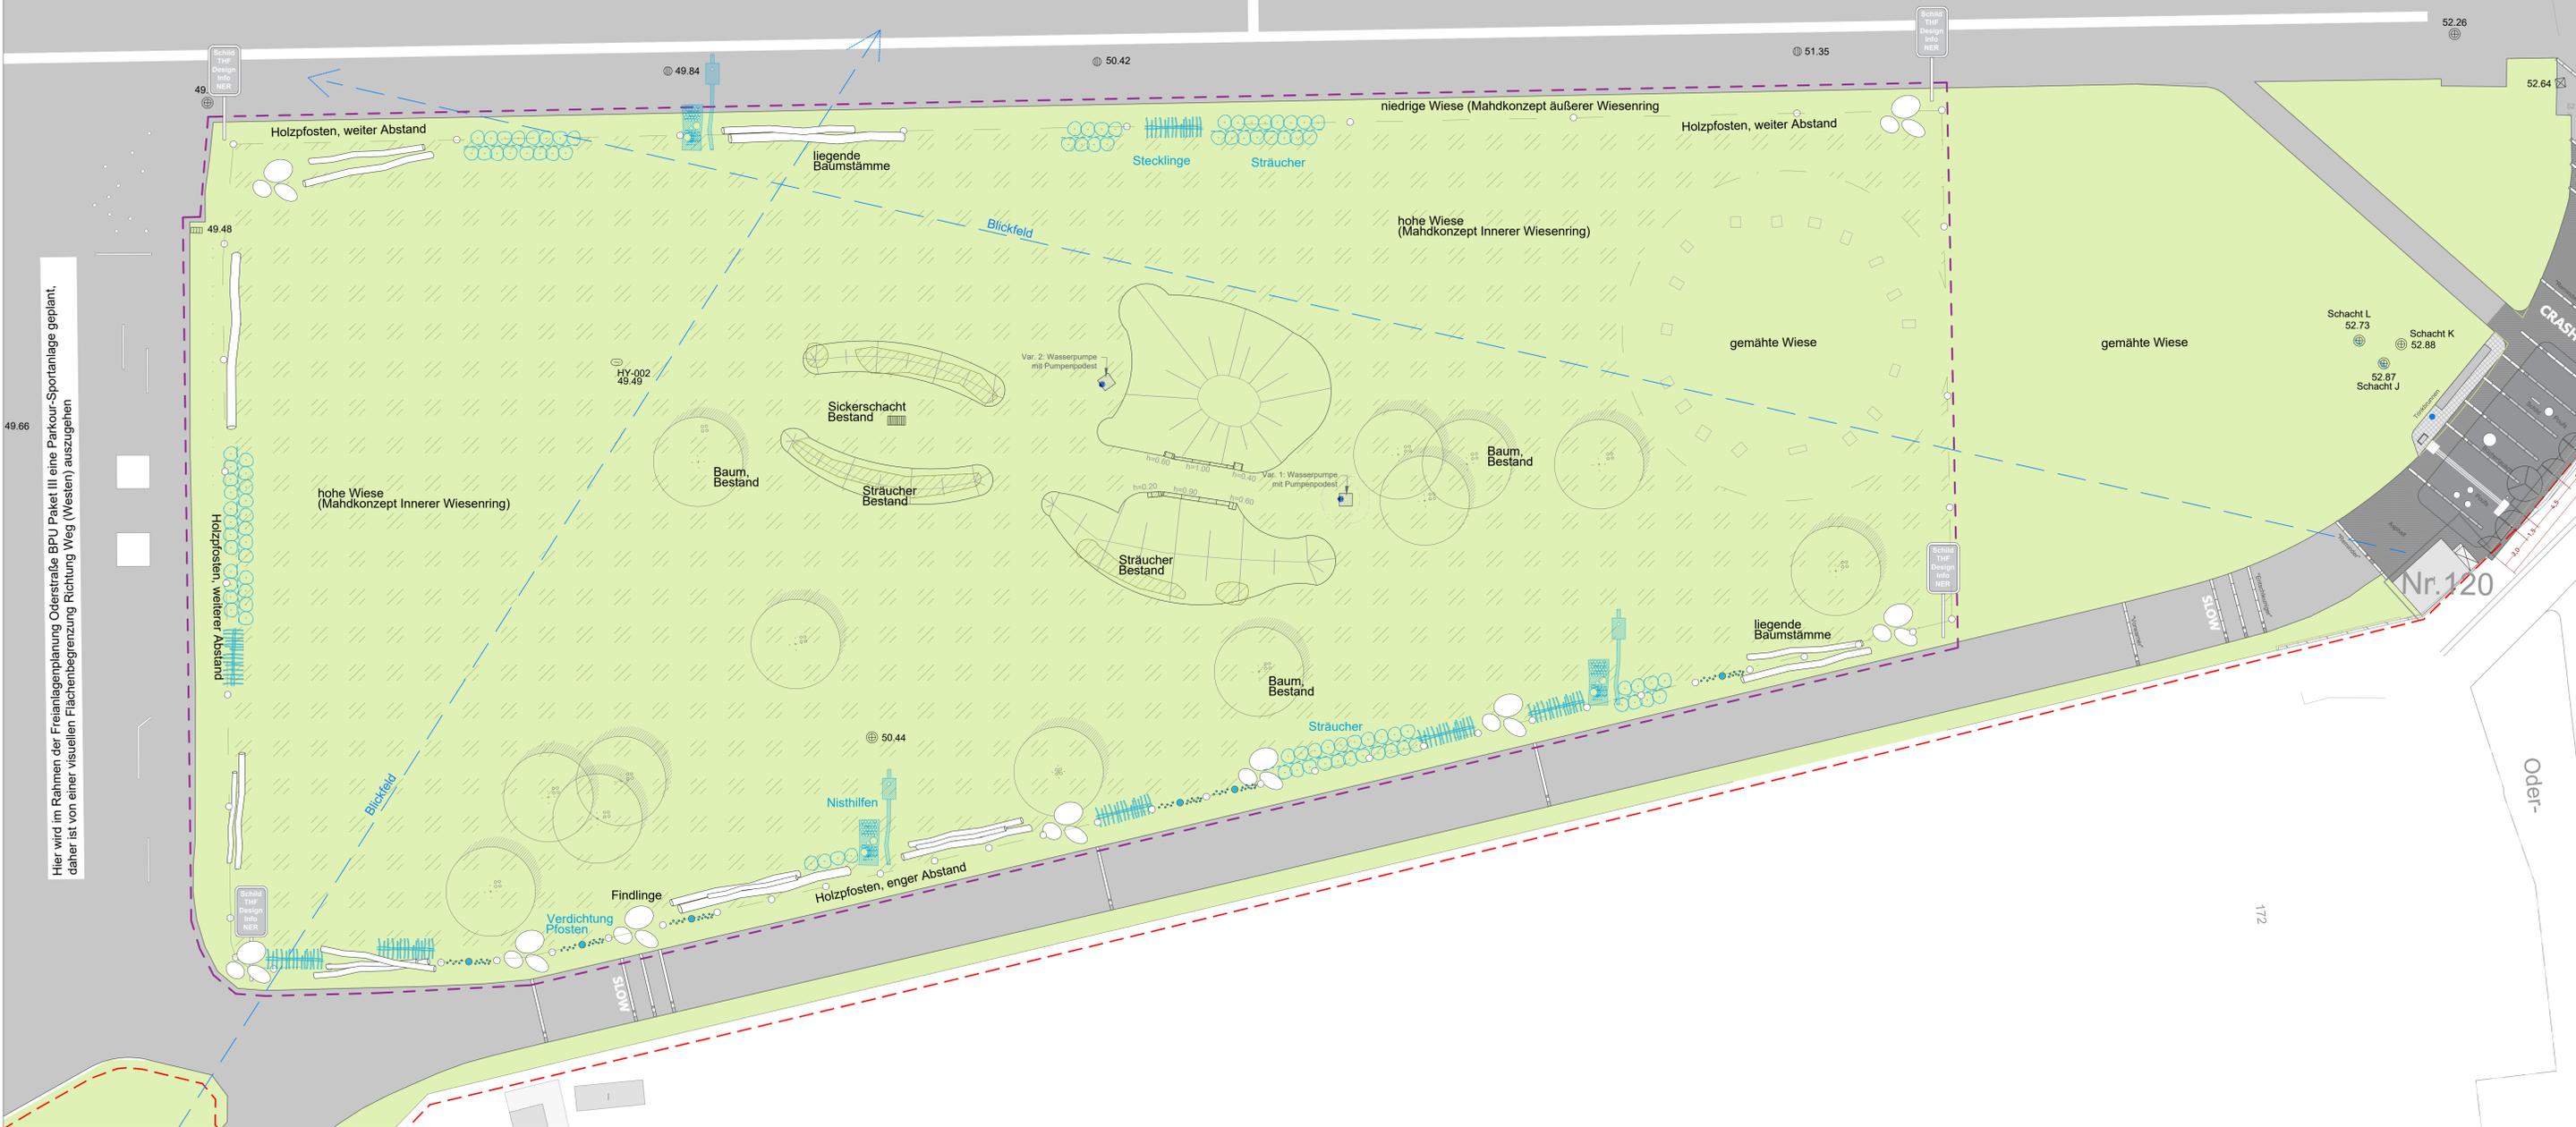

Hier wird im Rahmen der Freianlagenplanung Oderstraße BPU Paket III eine Parkour-Sportanlage geplant, daher ist von einer visuellen Flächenbegrenzung Richtung Weg (Westen) auszugehen

Lageplan Naturerfahrungsraum _Phase 2

Ziel: Herstellung einer Gefahrenabgrenzung
 - teilweise Umsetzung durch Garten- und Landschaftsbaufirma und
 - teilweise Umsetzung mit Kinderbeteiligung

Maßnahmen Gala-Bau:
 - Findlinge
 - Liegende Baumstämme, fixiert und tw. gestapelt
 - Wasserpumpe (extern)

Maßnahmen mit möglicher Kinderbeteiligung:
 - Weidenstecklinge
 - Nisthilfen, Insektenhotels
 - Strauchpflanzungen, ggf. mit Anwuchshilfe
 - Verdichtung Pfosten mit Ästen

Weitere geplante Maßnahmen (nicht dargestellt) für den Kernbereich (auch mit Kinderbeteiligung)
 - ggf. Qualifizierung Eingangssituationen
 - Pflanzung von Bäumen und Sträuchern
 - Austausch von Substraten (z.B. Lehm, Sand etc.) und Einbringung/ Verteilung loses Material
 - Qualifizierung Tempelschlucht
 - Bau und Befüllung Materiallager

LEGENDE (Symboldarstellungen)

- Symboldarstellungen!
- Bearbeitungsgrenze NER
 - hohe Wiese, verringerte Mähd (Mähdkonzept Innerer Wiesenring)
 - Wiese, regelmäßige Mähd (Mähdkonzept Äußerer Wiesenring)
 - Holzpfosten, Höhe ca. 1,00m (analog innerem Wiesenring)
 - Schilder (THF Design)

Herstellung einer Gefahrenabgrenzung des Naturerfahrungsraum im Sinne des ThF-Gesetzes

- Symboldarstellungen!
- Gala-Bau- Maßnahme**
- Findlinge
 - Liegende Baumstämme (diverse Größen)
 - Wasserpumpe, Einbau extern, ca. 11/ 2021
- Maßnahmen mit möglicher Kinderbeteiligung**
- Weidenstecklinge
 - Nisthilfen/ Insektenhotels
 - Strauchpflanzungen, ggf. mit Anwuchshilfe
 - Verdichtung Pfosten mit Ästen (bis hin zu Schichtholzhecke möglich)

Alle Angaben in Meter. Höhen in Meter üNN

Alle Höhen- und Maßangaben sind vom Auftragnehmer eigenverantwortlich vor Beginn der Ausführung zu prüfen. Unstimmigkeiten oder Abweichungen sowie Bedenken sind vor Beginn der Ausführung unverzüglich der Bauleitung mitzuteilen. Der Auftragnehmer hat sich über die genaue Lage aller Ver- und Entsorgungsleitungen zu informieren. Fluchten gehen vor Maßketten.

F			
E			
D			
C			
B			
A			
Index	Datum	Art der Änderung	glt.

AUFTRAGGEBER
GRÜNBERLIN STIFTUNG
 Grün Berlin Stiftung
 Mariendorfer Damm 1
 12099 Berlin
 Tel.: 030 - 700 906 - 246

PLANVERFASSER
SINAI
 SINAI GESELLSCHAFT VON ARCHITECTSARCHITECTEN MBH
 Lehnert Straße 57
 10557 Berlin
 Telefon 030 66 77 67 440
 Fax 030 66 77 67 450
 www.sinai.de
 bln-thf@sinai.de

ARBEITSSTAND

Berlin, den _____

BAUVORHABEN	Tempelhofer Feld Teilbereich Oderstraße	LPH	FORMAT	A0
PLANBEZEICHNUNG	Lageplan NER_Phase 2	GEZ.	GEPRÜFT	FM FM
PLANNUMMER	98-2_3_THF_L_BEREICH_NER_PHASE 2	MASSSTAB		1:200
DATEINAME	98-2_L_THF_NER_Initial.dwg	DATUM		31.05.2021