
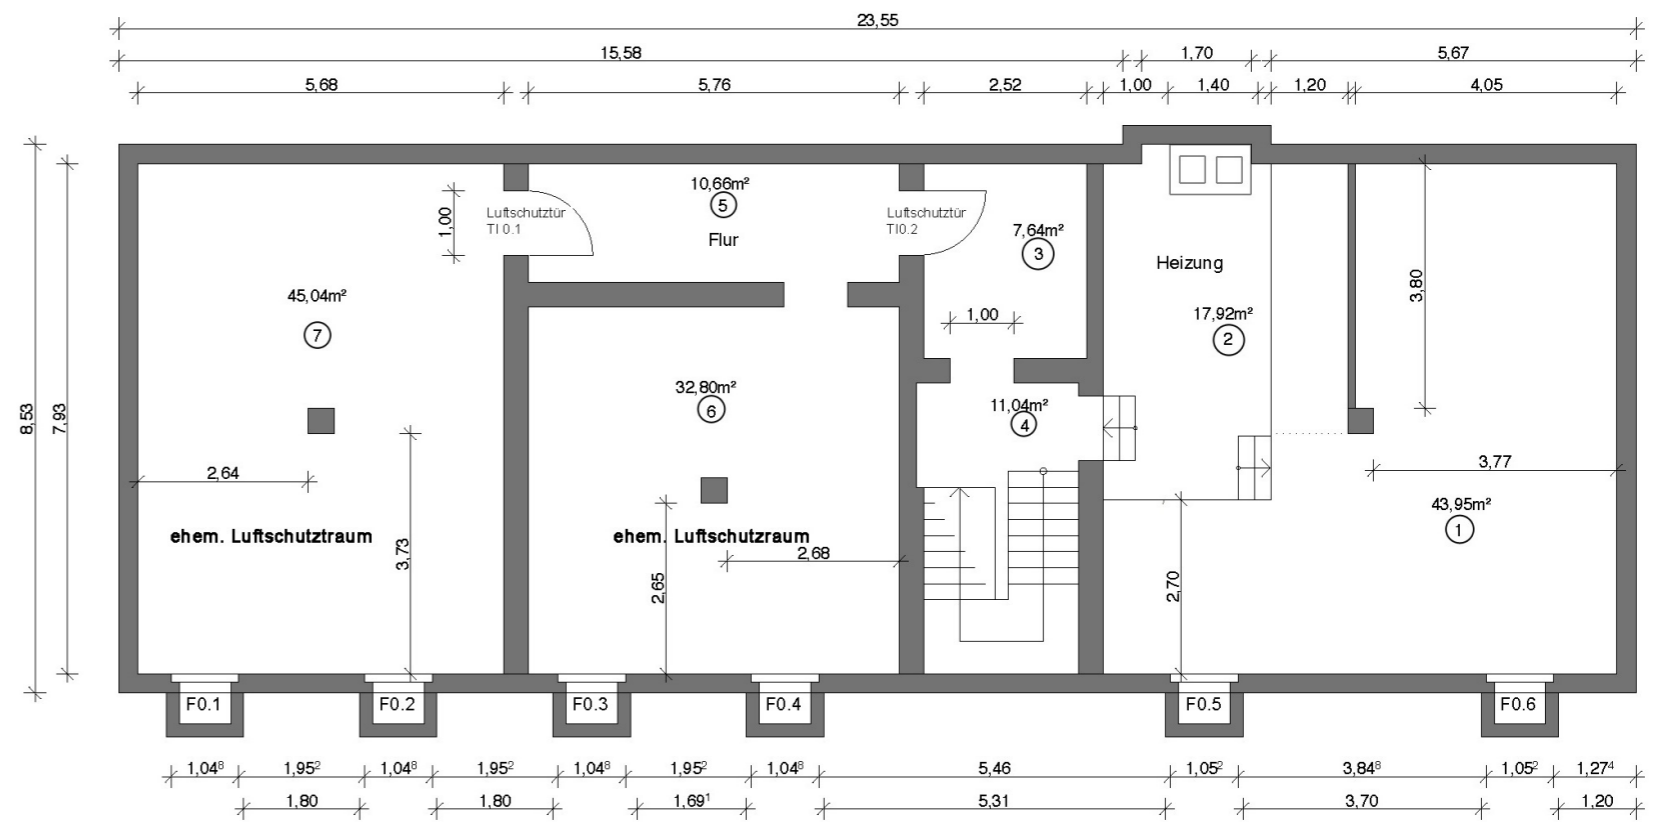


Grundriss Erdgeschoss, 2013.

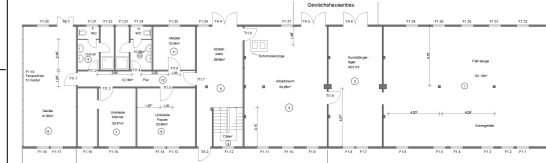

Grundriss Kellergeschoss