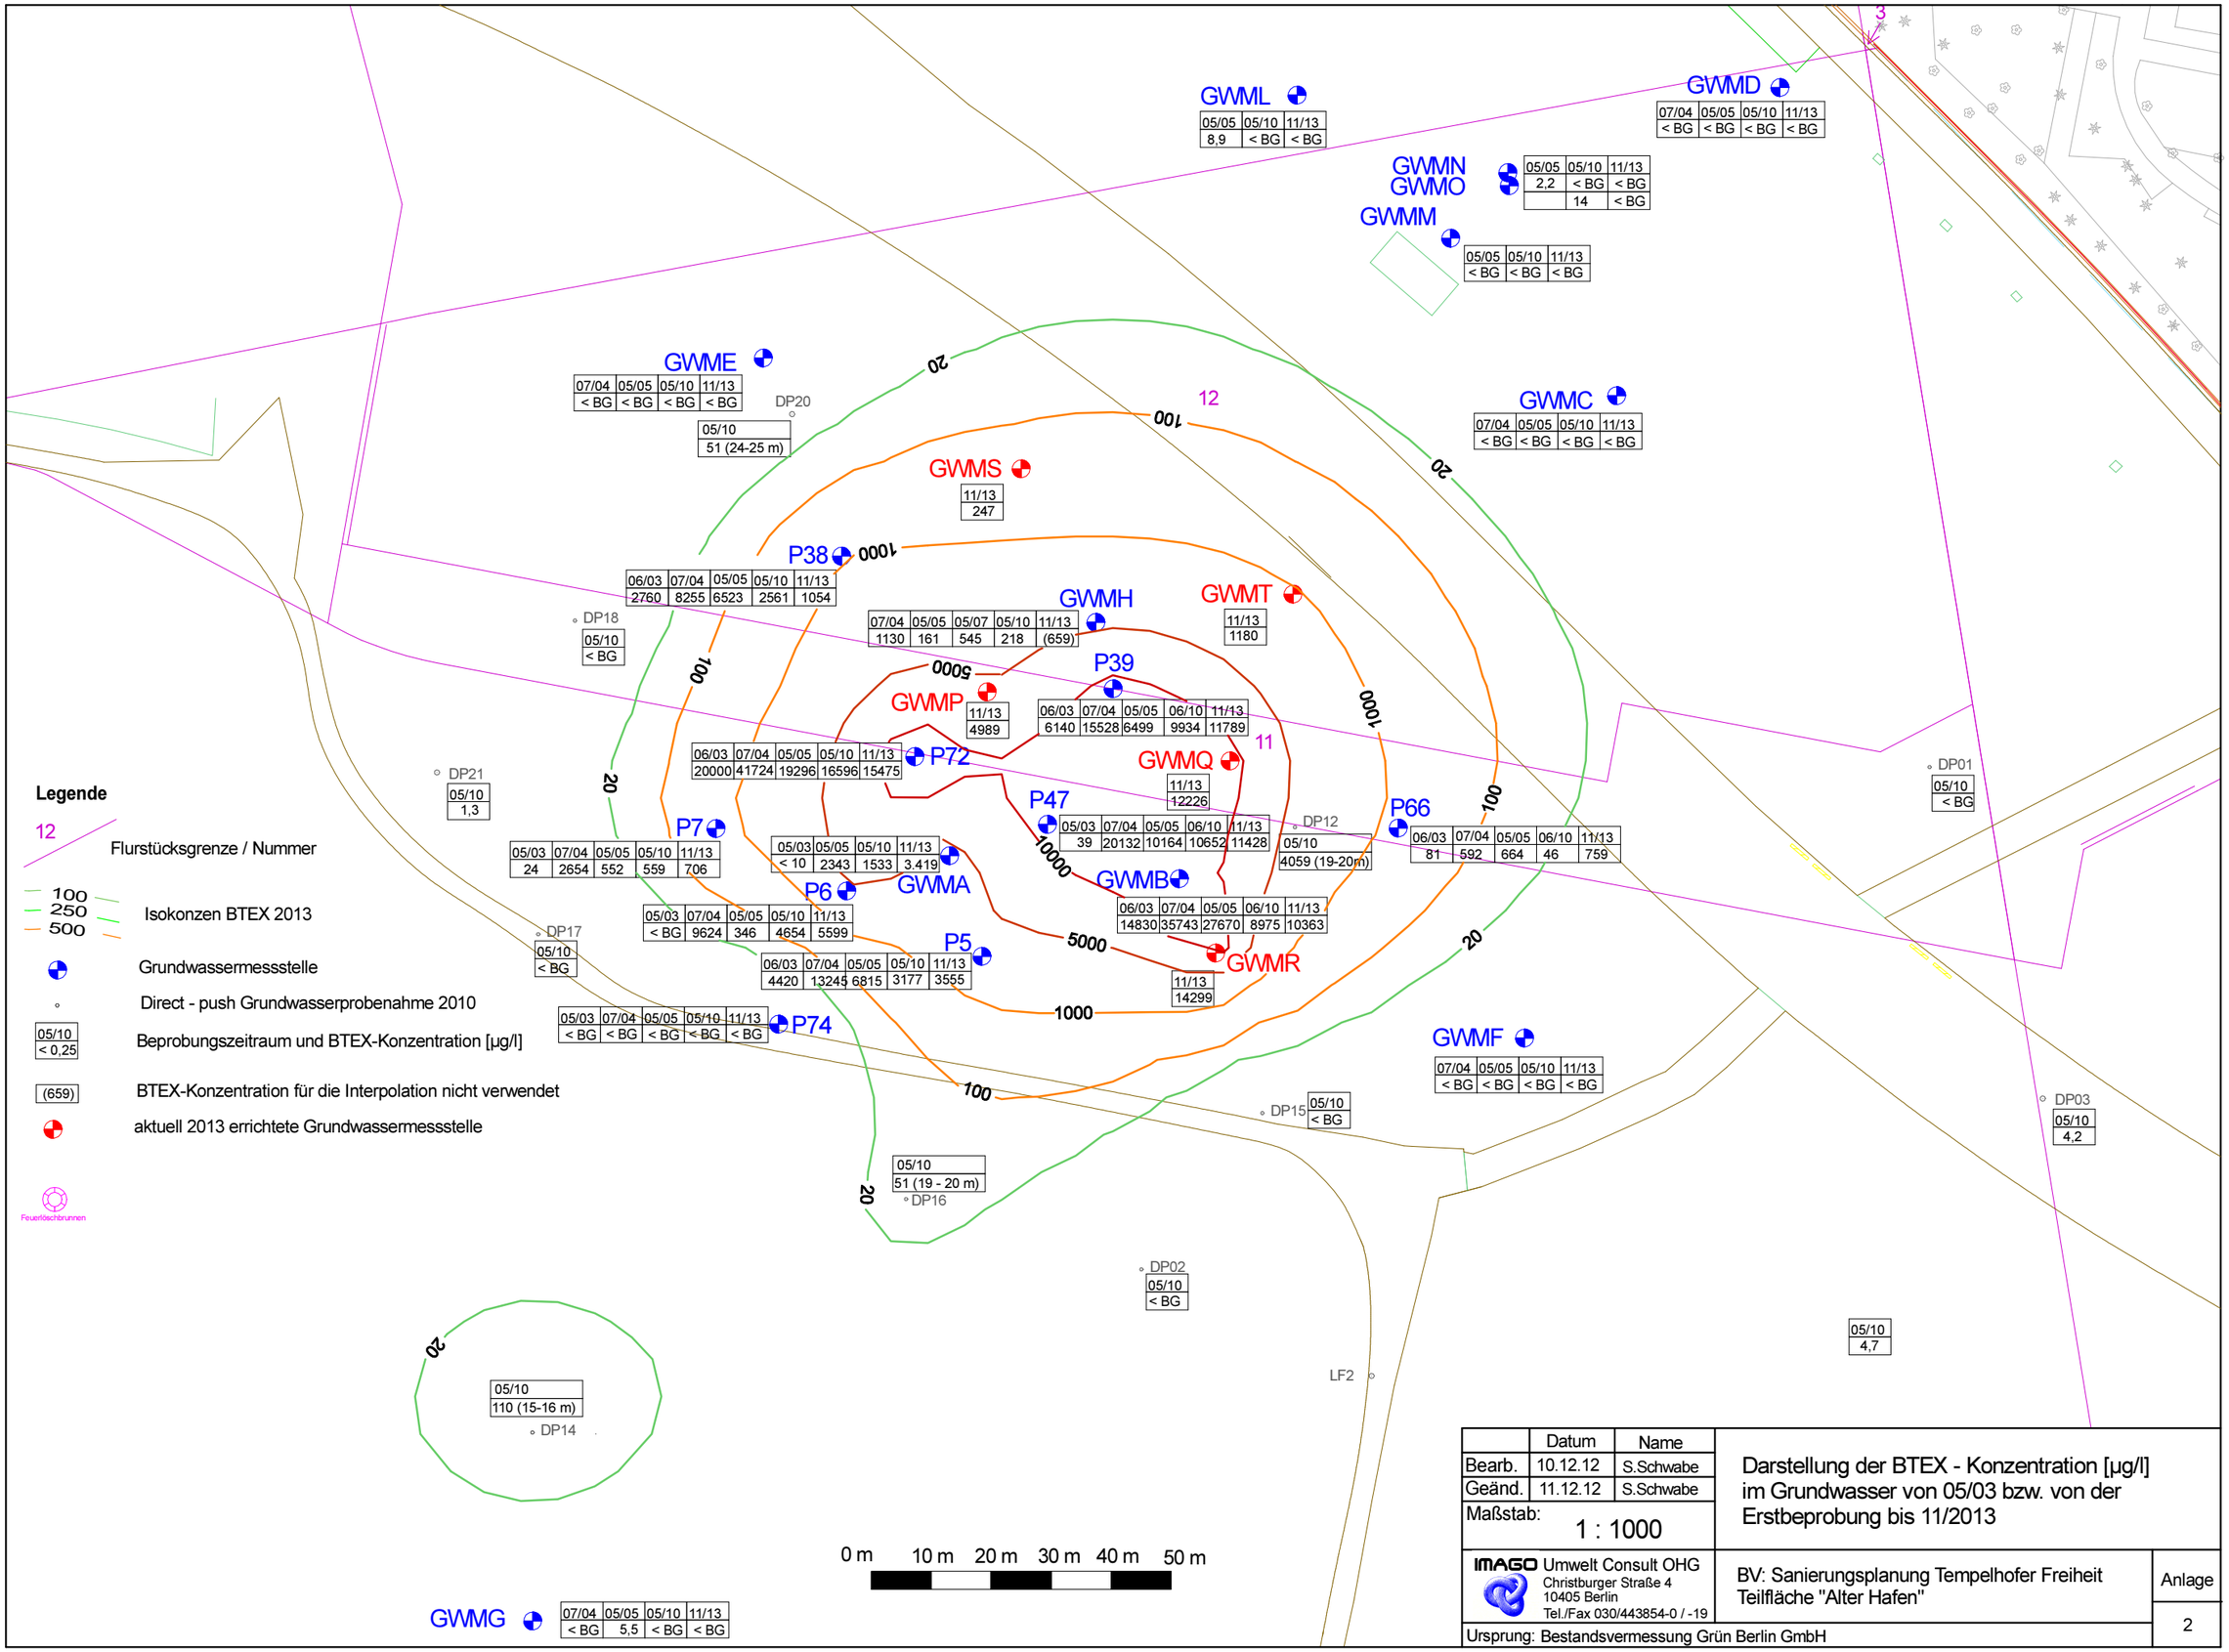

	Datum	Name
Bearb.	10.12.12	S.Schwabe
Geänd.	11.12.12	S.Schwabe
Maßstab:	1 : 1000	

Darstellung der BTEX - Konzentration [µg/l] im Grundwasser von 05/03 bzw. von der Erstbeprobung bis 11/2013

IMAGO Umwelt Consult OHG
Christburger Straße 4
10405 Berlin
Tel./Fax 030/443854-0 / -19

BV: Sanierungsplanung Tempelhofer Freiheit
Teilfläche "Alter Hafen"

Anlage 2

Ursprung: Bestandsvermessung Grün Berlin GmbH