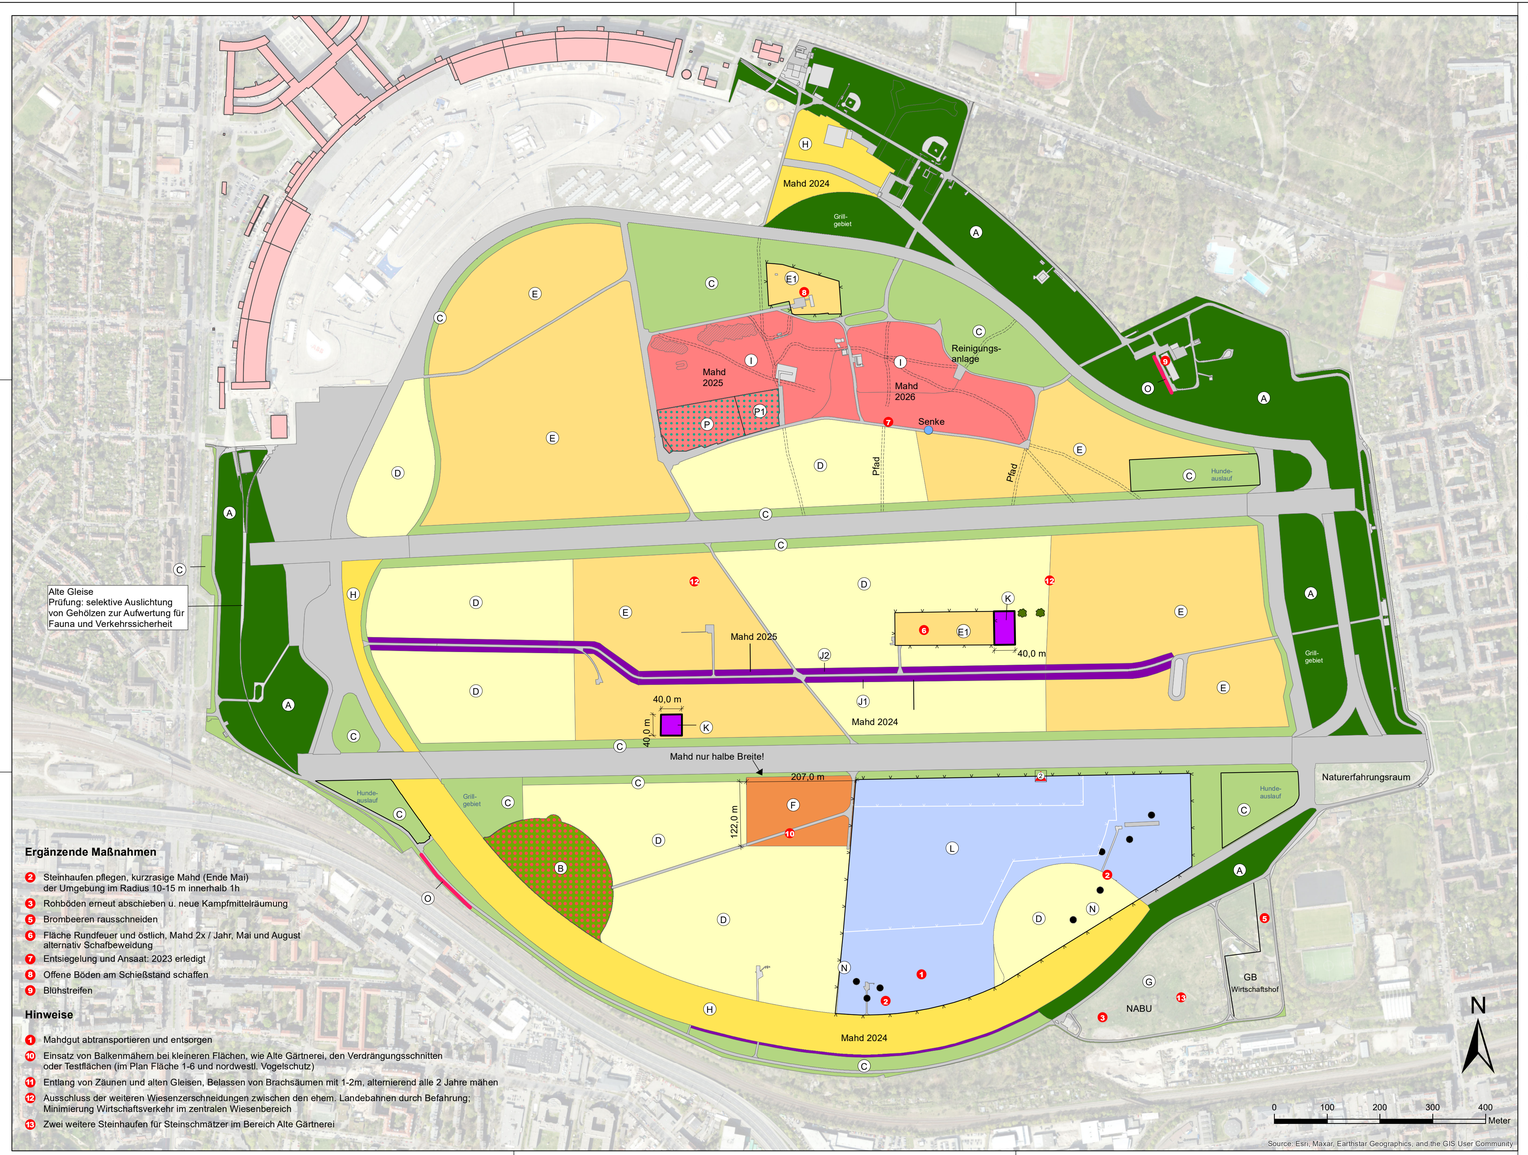

Ergänzende Maßnahmen

2 Steinhaufen pflegen, kurzrasige Mahd (Ende Mai) der Umgebung im Radius 10-15 m innerhalb 1h

3 Rohböden erneut abschieben u. neue Kampfmittelräumung

5 Brombeeren rausschneiden

6 Fläche Rundfeuer und östlich, Mahd 2x / Jahr, Mai und August alternativ Schafbeweidung

7 Entsiegelung und Ansaat: 2023 erledigt

8 Offene Böden am Schießstand schaffen

9 Blühstreifen

Hinweise

1 Mahdgut abtransportieren und entsorgen

10 Einsatz von Balkenmähern bei kleineren Flächen, wie Alte Gärtnerei, den Verdrängungsschnitten oder Testflächen (im Plan Fläche 1-6 und nordwestl. Vogelschutz)

11 Entlang von Zäunen und alten Gleisen, Belassen von Brachsäumen mit 1-2m, alternierend alle 2 Jahre mähen

12 Ausschluss der weiteren Wiesenzerschneidungen zwischen den ehem. Landebahnen durch Befahrung; Minimierung Wirtschaftsverkehr im zentralen Wiesenbereich

13 Zwei weitere Steinhaufen für Steinschmätzer im Bereich Alte Gärtnerei

Tempelhofer Feld
Pflegekonzept 2024

Intensive Pflege

(A) Mahd max. 10x / Jahr (nach Möglichkeit weniger)

(B) Mahd ca. 7x / Jahr = Verdrängungsschnitt (Schmalblättriges Greiskraut)

Mäßig intensive Pflege

(C) Mahd ca. 6x / Jahr
Am Südrand: Saumstreifen belassen (5 m Breite) im Übergang zu (H)

Extensive Mahd

(D) Teil 1- Mahd Mitte August, ggf. zweite Mahd Mitte Oktober

(E) Teil 2- Mahd Mitte September / alternativ Beweidung (nur Radar- Fallschirmanlage) von (E1)

(F) Teil 3- Mahd 2x / Jahr, Mai und August

(G) Alte Gärtnerei: Pflege der NABU-Flächen erfolgt durch den NABU selbst

Ruderalaufwuchs (Mahd ab Mitte September)

(H) Mahd zweijährig

(I) Mahd alternierend alle 3 Jahre (= Alter Hafen)

Verdrängungsschnitt

(P) Landreitgras 7x / Jahr ab Anfang Mai im Abstand von 3 Wochen

(P1) Abschieben der Fläche: Rohbodenherstellung Winter / Frühjahr 2024/2025
Aufbringung Saatgutgewinnung E-Beetle (GrünBerlin)

Brache (Mahd ab Mitte September)

(J) Brache (Krautsaum), alternierend 15 m Breite (am Südrand 5 m Breite)

(K) mehrjährige Brache (1 - 2 % Gesamtfläche)
zunächst keine Mahd, Markierung notwendig

Beweidungsflächen

(L) Beweidung ab 22. März in Segmenten - Abstimmung mit NABU (Hr. Altenkamp) ist erfolgt
Abstimmung ergänzende Mahd im Herbst / Winter mit GrünBerlin

Ergänzende Maßnahmen

(N) Pflege der Lesesteinhaufen für Steinschmätzer,
Erhalt einer kurzrasigen Umgebung, Ende Mai

(O) Blühstreifen: Mahd im Herbst nach Abstimmung mit AG / ÖBB

Sonstiges

Markierung aus Flugbetrieb

Buschwerk

Senke mit temporärer Wasserhaltung erhalten

Maschendrahtzaun

Koppelzaun (Beweidung)

Pfade

Flughafengebäude

Pflegekalender 2024

Januar	Februar	März	April	Mai	Juni	Juli	August	September	Oktober	November	Dezember
			A	A	A A	A A	A A	A	A		
				B	B	B	B	B	B	B	
				C	C	C	C	C	C		
							D		D		
								E			
		-	-	F		-	F				
		-		G entfällt (NABU)		-	G entfällt (NABU)				
								H			
								I			
								J.1 Südseite			
							K markieren Keine Mahd !				
		L - Beweidung 22.03. (in Segmenten) Mahden Herbst / Winter nach Abstimmung mit GB									
				N							
				P	P	P	P	P	P	P	
Brombeere						Brombeere					

Besondere Hinweise

A	Anzahl der Schnitte nach Möglichkeit reduzieren (Kontrolle auf Zuwachs) An Zäunen stellenweise Streifen mit Brachsäumen belassen
B	Schmalblättriges Greiskraut – Einsatz eines Balkenmähers, Keine Kompostierung – professionelle Entsorgung, Vorsorge bei der Abfuhr (keine Verschleppung)
C	An Zäunen stellenweise Streifen mit Brachsäumen belassen
D	-
E	-
F	Trockenrasenfläche südlich der Landebahn/ Bromus Fläche südlich Beweidungsfläche: Einsatz eines Balkenmähers, Mahdgut kurzfristig abtransportieren Bereich um Rundfeuer: Beweidung
G	Alte Gärtnerei: Pflege durch NABU / Pflege GrünBerlin-Anteil durch Beweidung
H	-
I	-
J	Mahd einseitig belassen
K	Kleinflächen werden erhalten, nicht gemäht
L	Beweidung soll in Segmenten erfolgen (Abstimmung erfolgt mit SenUVMK und NABU) ab 2023
M	-
N	-
O	-
P	Landreitgrasflächen 2024 placken? Abstimmung mit GrünBerlin

Nr.	Art der Änderung	Datum	Name
9	Anpassung für Pflege 2024 nach Abstimmung 22.4.2024	22.04.2024	Braatz
8	Anpassung für Pflege 2024	02.02.2024	Braatz
7	Einzeichnung zweier Pfade sowie Gebüsche	11.08.2023	Braatz
6	Radarstation und Fallschirmsprunganlage Zuordnung zu E	11.08.2023	Braatz
5	Erweiterung der Fläche H westlich	11.08.2023	Braatz
4	Anpassung Beweidungsfläche L	11.08.2023	Braatz
3	Verlängerung der Säume J1 / J2 zur Orientierung für WISAG	11.08.2023	Braatz
2	Anpassung der Grenze D / E an Örtlichkeit (Wiesenmeer West)	11.08.2023	Braatz
1	Fläche F (1) Beweidungsfläche: Mahd erst nach Beendigung des Brutzeitraums Abstimmung mit SenUMVK und Herr Altenkamp	6.5.2022	Braatz

Tempelhofer Feld
Pflegekonzept 2024

Grundlage: GRÜNBERLIN GMBH
überarbeitet durch: Planungsbüro Förster, Ökologische Pflegebegleitung

Förster
Planungsbüro
Dudenstr. 15 10965 Berlin
Tel.: 030/ 789903-96 Fax: -97

GRÜNBERLIN GMBH

Firma	Datum	Name		Datum	Name
Erstellt	04 / 2022		Gesehen		
Gezeichnet	04 / 2022		Änderungen		
Geprüft	04 / 2022				
Kartenblatt-Nr.:					
Maßstab:		1 : 5.000			
Grundlage:					

G:\UBB Grün Berlin Tempelhof Alle Projekte\Naturschutzfachliche Pflegebegleitung\Zeichnungen\Pläne\Pflegeplan\Pflegeplan_2024-04-22.mxd