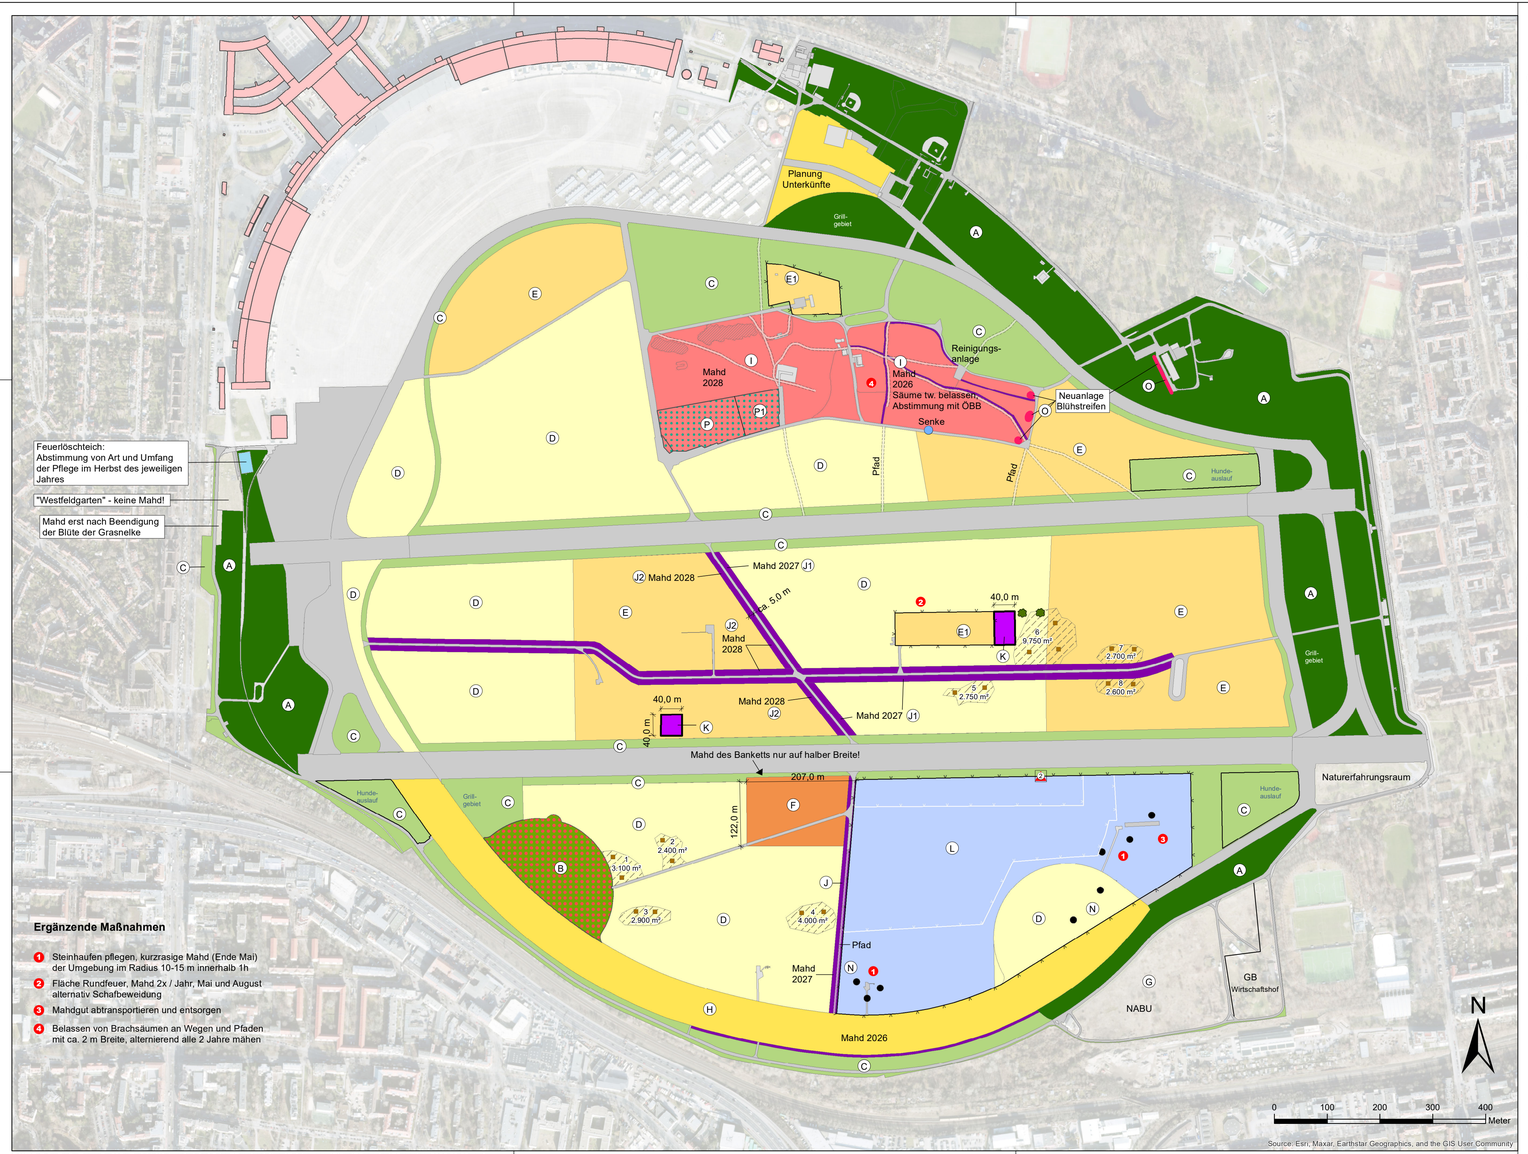

Ergänzende Maßnahmen

1. Steinhaufen pflegen, kurzrasige Mahd (Ende Mai) der Umgebung im Radius 10-15 m innerhalb 1h
2. Fläche Rundfeuer, Mahd 2x / Jahr, Mai und August alternativ Schafbeweidung
3. Mahdgut abtransportieren und entsorgen
4. Belassen von Brachsäumen an Wegen und Pfaden mit ca. 2 m Breite, alternierend alle 2 Jahre mähen

Tempelhofer Feld
Pflegekonzept 2026

Intensive Pflege

- (A) Mahd max. 10x / Jahr (nach Möglichkeit weniger)
- (B) Mahd ca. 7x / Jahr = Verdrängungsschnitt (Schmalblättriges Greiskraut)

Mäßig intensive Pflege

- (C) Mahd ca. 6x / Jahr
  Am Südrand: Saumstreifen belassen (5 m Breite) im Übergang zu (H)

Extensive Mahd

- (D) Teil 1- Mahd Mitte August, ggf. zweite Mahd Mitte Oktober
- (E) Teil 2- Mahd Mitte September / alternativ Beweidung (nur Radar- Fallschirmanlage) von (E1)
- (F) Teil 3- Mahd 2x / Jahr, Mai und August
- (G) Alte Gärtnerei: Pflege der NABU-Flächen erfolgt durch den NABU selbst

Ruderalaufwuchs (Mahd ab Mitte September)

- (H) Mahd zweijährig
- (I) Mahd alternierend alle 3 Jahre (= Alter Hafen)

Verdrängungsschnitt

- (P) Landreitgras 7x / Jahr ab Anfang Mai im Abstand von 3 Wochen
- (P1) perspektivisch: Abschieben von Teilflächen, d.h. Rohbodenherstellung Winter / Frühjahr ggf. Aufbringung Saatgutgewinnung E-Beetle (GrünBerlin)

Brache (Mahd ab Mitte September)

- (J) Brache (Krautsaum), alternierend 15 m Breite (am Südrand 5 m Breite)
- (K) mehrjährige Brache (1 - 2 % Gesamtfläche)
  zunächst keine Mahd, Markierung notwendig

Beweidungsflächen

- (L) Beweidung ab 22. März in Segmenten
  Abstimmung ergänzende Mahd im Herbst / Winter mit GrünBerlin

Ergänzende Maßnahmen

- (N) Pflege der Lesesteinhaufen für Steinschmätzer,
  Erhalt einer kurzrasigen Umgebung, Ende Mai
- (O) Blühstreifen: Mahd im Herbst nach Abstimmung mit AG / ÖBB
- Flächen zur Schaffung eines Mosaiks aus Rohbodenstandorten je Mosaik max. 30 m², Dominanzbestände der Wehrlosen Trespe

Sonstiges

- Markierung aus Flugbetrieb
- Buschwerk
- Senke mit temporärer Wasserhaltung erhalten
- Maschendrahtzaun
- Koppelzaun (Beweidung)
- Pfade
- Flughafengebäude

Pflegekalender 2026

Januar	Februar	März	April	Mai	Juni	Juli	August	September	Oktober	November	Dezember
			A	A	A A	A A	A A	A	A		
				B	B	B	B	B	B	B	
				C	C	C	C	C	C		
							D		D		
								E			
		-	-	F		-	F				
		-		G entfällt (NABU)		-	G entfällt (NABU)				
								H			
								I			
								J			
							K markieren Keine Mahd !				
		L - Beweidung 22.03. (in Segmenten) Mahden Herbst / Winter nach Abstimmung mit GB									
				N							
				P	P	P	P	P	P	P	
Brombeere						Brombeere					

Besondere Hinweise

A	Anzahl der Schnitte nach Möglichkeit reduzieren (Kontrolle auf Zuwachs) An Zäunen stellenweise Streifen mit Brachsäumen belassen
B	Schmalblättriges Greiskraut – Einsatz eines Balkenmähers, Keine Kompostierung – professionelle Entsorgung, Vorsorge bei der Abfuhr (keine Verschleppung)
C	An Zäunen stellenweise Streifen mit Brachsäumen belassen
F	Trockenrasenfläche südlich der Landebahn/ Bromus Fläche südlich Beweidungsfläche: Einsatz eines Balkenmähers, Mahdgut kurzfristig abtransportieren Bereich um Rundfeuer: Beweidung
G	Alte Gärtnerei: Pflege durch NABU / Pflege GrünBerlin-Anteil durch Beweidung
J	Mahd einseitig belassen
K	Kleinflächen werden erhalten, nicht gemäht
L	Beweidung soll in Segmenten erfolgen (Abstimmung erfolgt mit SenUVMK und NABU) ab 2023
P	Landreitgrasflächen placken? Abstimmung mit GrünBerlin

Nr.	Art der Änderung	Datum	Name
14	Ergänzung Krautsäume	08.09.2026	Braatz
13	Änderung ergänzende Maßnahmen	23.07.2026	Braatz
12	Westfeldgarten, Feuerlöschteich, Rohbodenstandorte	26.05.2026	Braatz
11	Anpassung für Pflege 2026	03.03.2026	Braatz
10	Anpassung für Pflege 2025	01.04.2025	Braatz
9	Anpassung für Pflege 2024 nach Abstimmung 22.4.2024	22.04.2024	Braatz
8	Anpassung für Pflege 2024	02.02.2024	Braatz
7	Einzeichnung zweier Pfade sowie Gebüsche	11.08.2023	Braatz
6	Radarstation und Fallschirmsprunganlage Zuordnung zu E	11.08.2023	Braatz
5	Erweiterung der Fläche H westlich	11.08.2023	Braatz
4	Anpassung Beweidungsfläche L	11.08.2023	Braatz
3	Verlängerung der Säume J1 / J2 zur Orientierung für WISAG	11.08.2023	Braatz
2	Anpassung der Grenze D / E an Örtlichkeit (Wiesenmeer West)	11.08.2023	Braatz
1	Fläche F (1) Beweidungsfläche: Mahd erst nach Beendigung des Brutzeitraums Abstimmung mit SenUMVK und Herr Altenkamp	6.5.2022	Braatz

Tempelhofer Feld
Pflegekonzept 2026

Grundlage: GRÜNBERLIN GMBH
überarbeitet durch: Planungsbüro Förster, Ökologische Pflegebegleitung

Förster Planungsbüro
Dudenstr. 15 10965 Berlin
Tel.: 030/ 789903-96 Fax: -97

GRÜNBERLIN GMBH

Firma	Datum	Name		Datum	Name
Erstellt	04 / 2022	Braatz	Gesehen		
Gezeichnet	04 / 2022	Lampe	Änderungen		
Geprüft	04 / 2022				
Kartenblatt-Nr.:					
Maßstab:		1 : 5.000			
Grundlage:					

G:\UBB Grün Berlin Tempelhof Alle Projekte\Naturschutzfachliche Pflegebegleitung\Zeichnungen\Pläne\Pflegeplan\Pflegeplan_2026-09-30.mxd

970 x 440 mm

G:\UBB Grün Berlin Tempelhof Alle Projekte\Naturschutzfachliche Pflegebegleitung\Zeichnungen\Pläne\Pflegeplan\Pflegeplan_2026-09-30.mxd